


アンバーホール 大ホール舞台平面図 縮尺 S=1:100

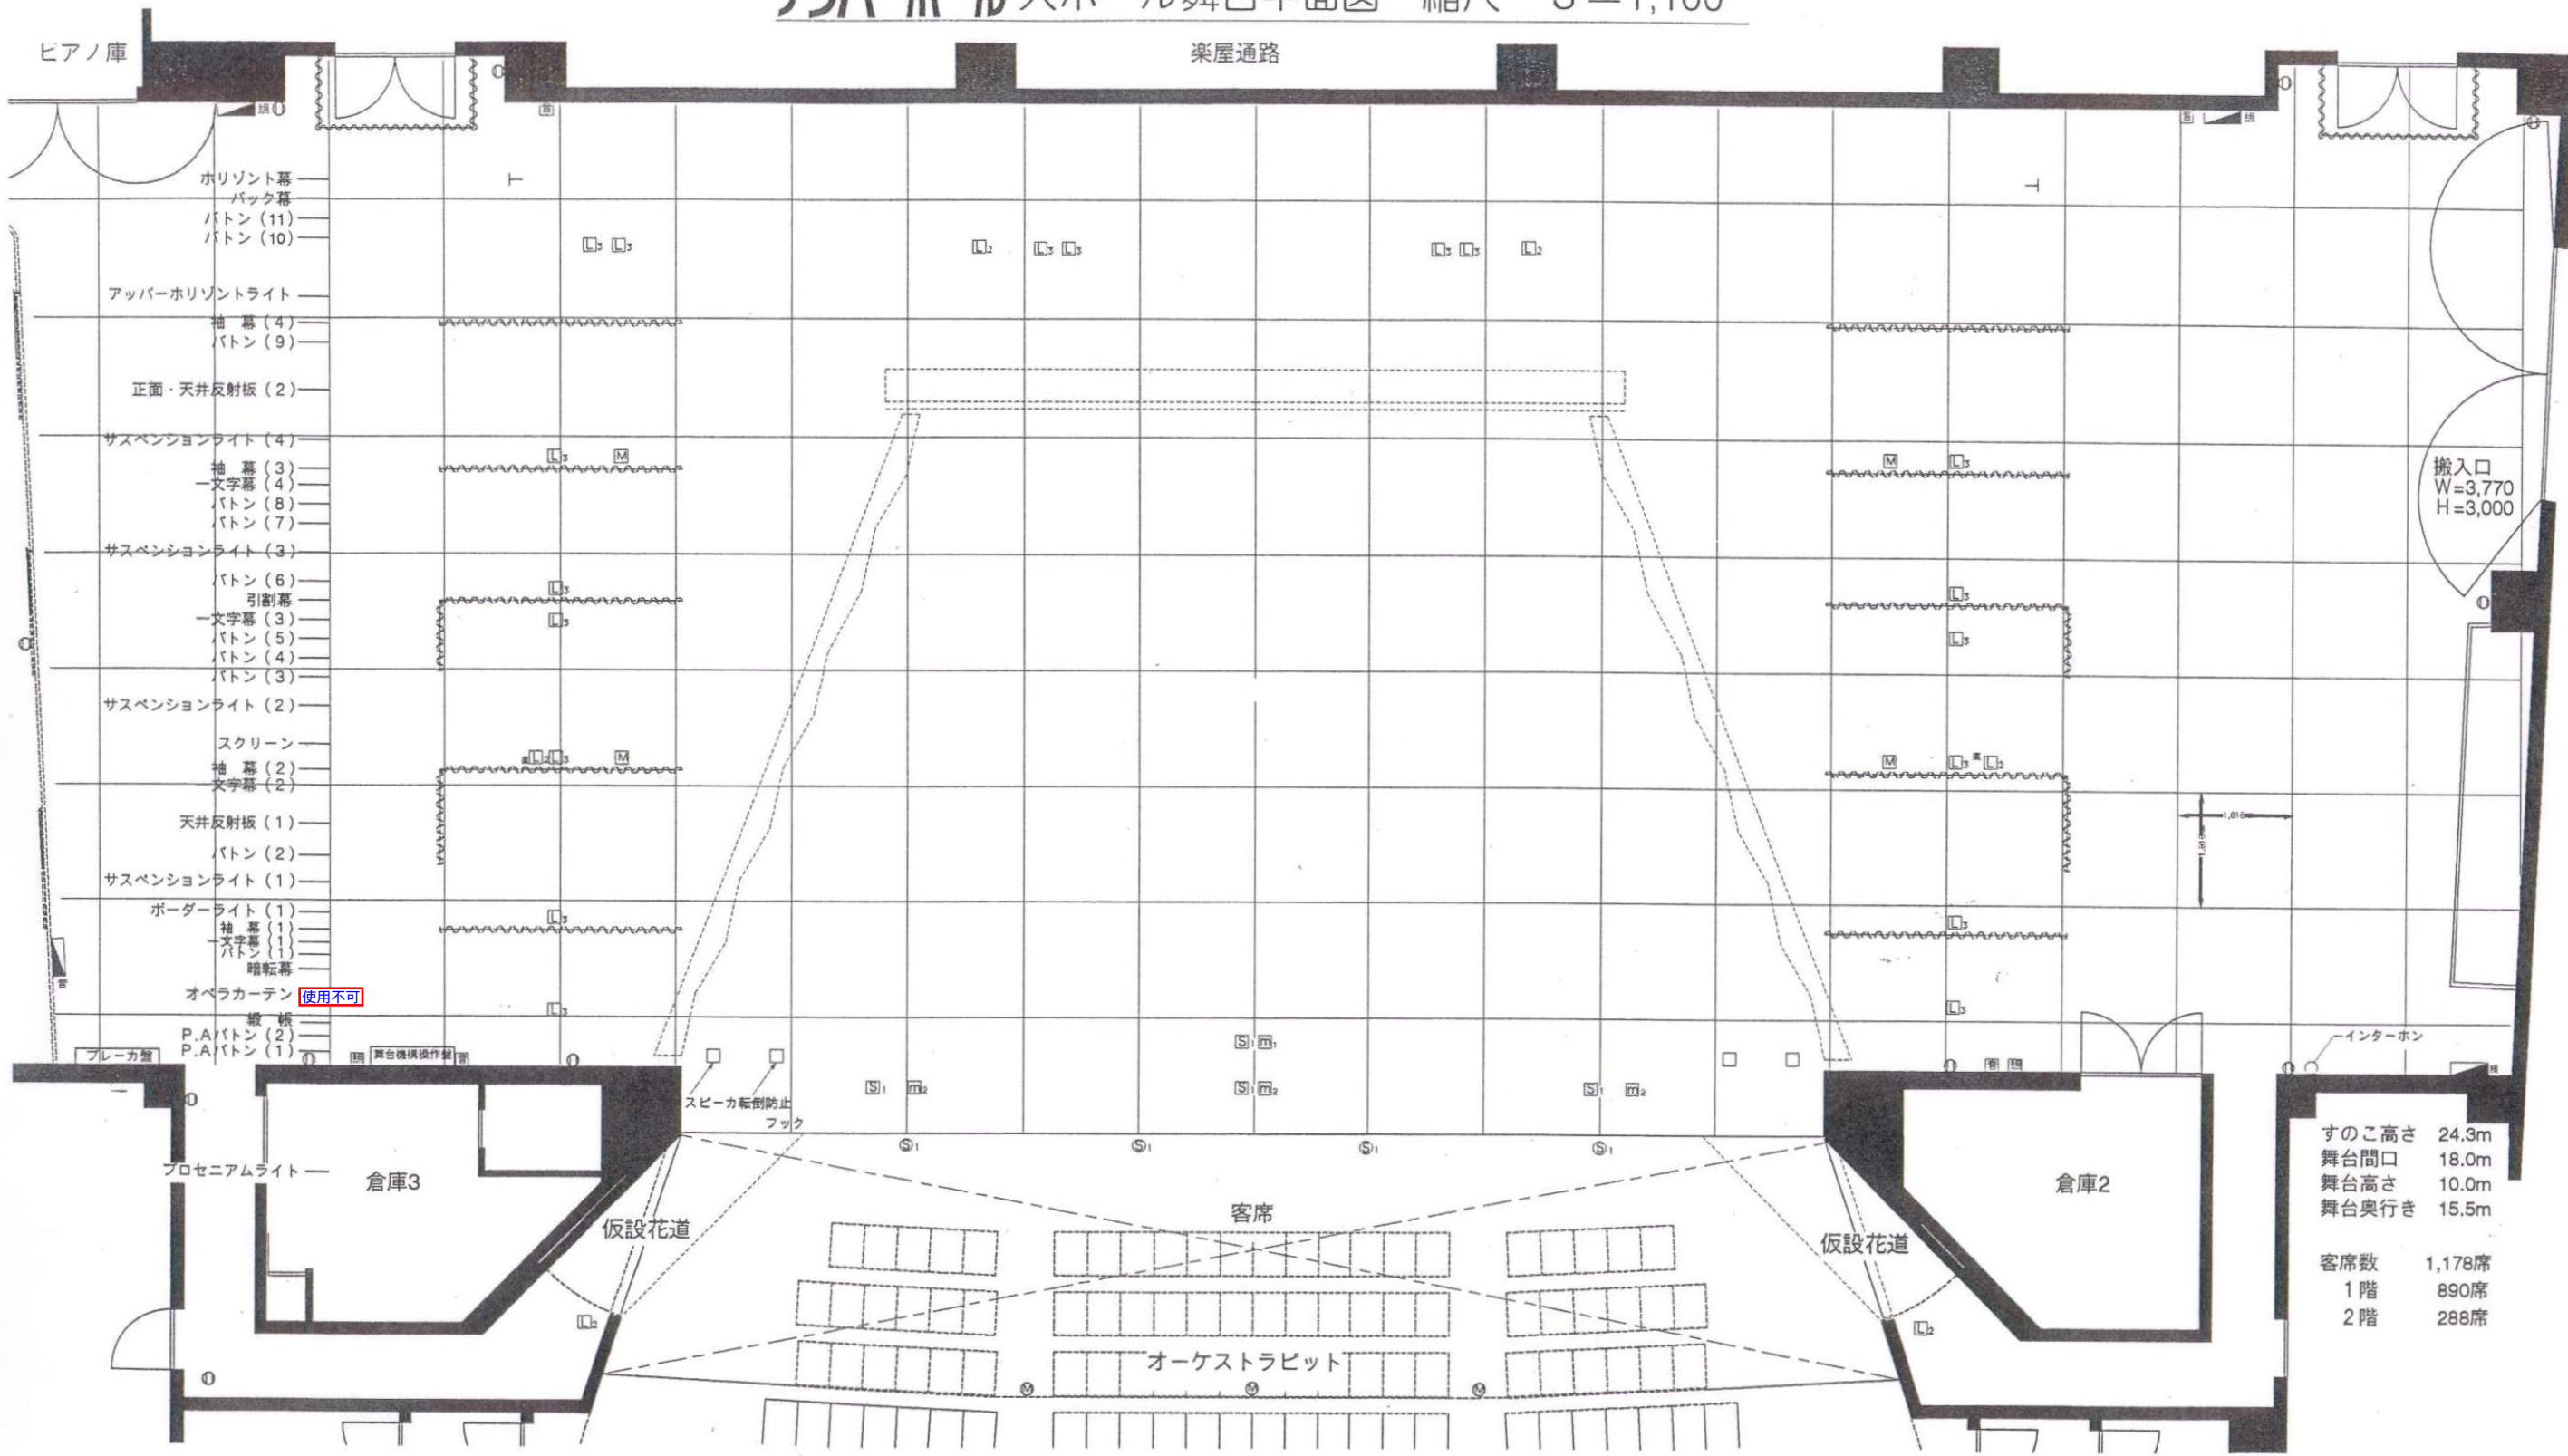

すのこ高さ 24.3m
 舞台間口 18.0m
 舞台高さ 10.0m
 舞台奥行き 15.5m

客席数 1,178席
 1階 890席
 2階 288席

凡例	名称	仕様	備考
	フロアコンセント	C型30Aコンセント×2ケ口	
	フロアコンセント	C型30Aコンセント×3ケ口	
	フロアコンセント	C型30Aコンセント×4ケ口	上下手バラ回路
	フロアコンセント	C型60Aコンセント×2ケ口	
	持込機器・ユニット用コネクタボックス	DMX512信号コネクタ×2式、電源コンセント×2式	上下手各1面
	照明用仮設電源盤	入力3φ4W 173V/100V 主幹MCB4P 225AF/175AT	
		C型30Aコンセント×4ケ口 C型60Aコンセント×2ケ口	
		入力3φ3W 200V 主幹MCB3P 225AF/175AT	

凡例	名称	仕様	備考
Ⓜ	フロアマルチコンセント	8chマルチ×1ケ (NK27-32S)	
Ⓜ	フロアマイクコンセント	キヤノン×1ケ (XLR3-31-F77)	
Ⓜ	フロアマイクコンセント	キヤノン×2ケ (XLR3-31-F77)	
Ⓜ	フロアスピーカコンセント	キヤノン×1ケ (XLR4-31-F77) / スピコン×1ケ (NL4MPR)	
Ⓜ	オケピット内マルチコンセント	8chマルチ×1ケ (NK27-32S)	
Ⓜ	オケピット内スピーカコンセント	キヤノン×1ケ (XLR4-31-F77) / スピコン×1ケ (NL4MPR)	
Ⓜ	壁面コンセント盤	キヤノン/スピコン	
Ⓜ	音響用仮設電源盤	容量 1φ3W 200/100V 150A (30A×5ケ)	上下手各1面