

おらほーる舞台断面図


S=1/100

開口 12.6m
奥行 9.4m
高さ 6.3m

公演名

公演日

プランナー

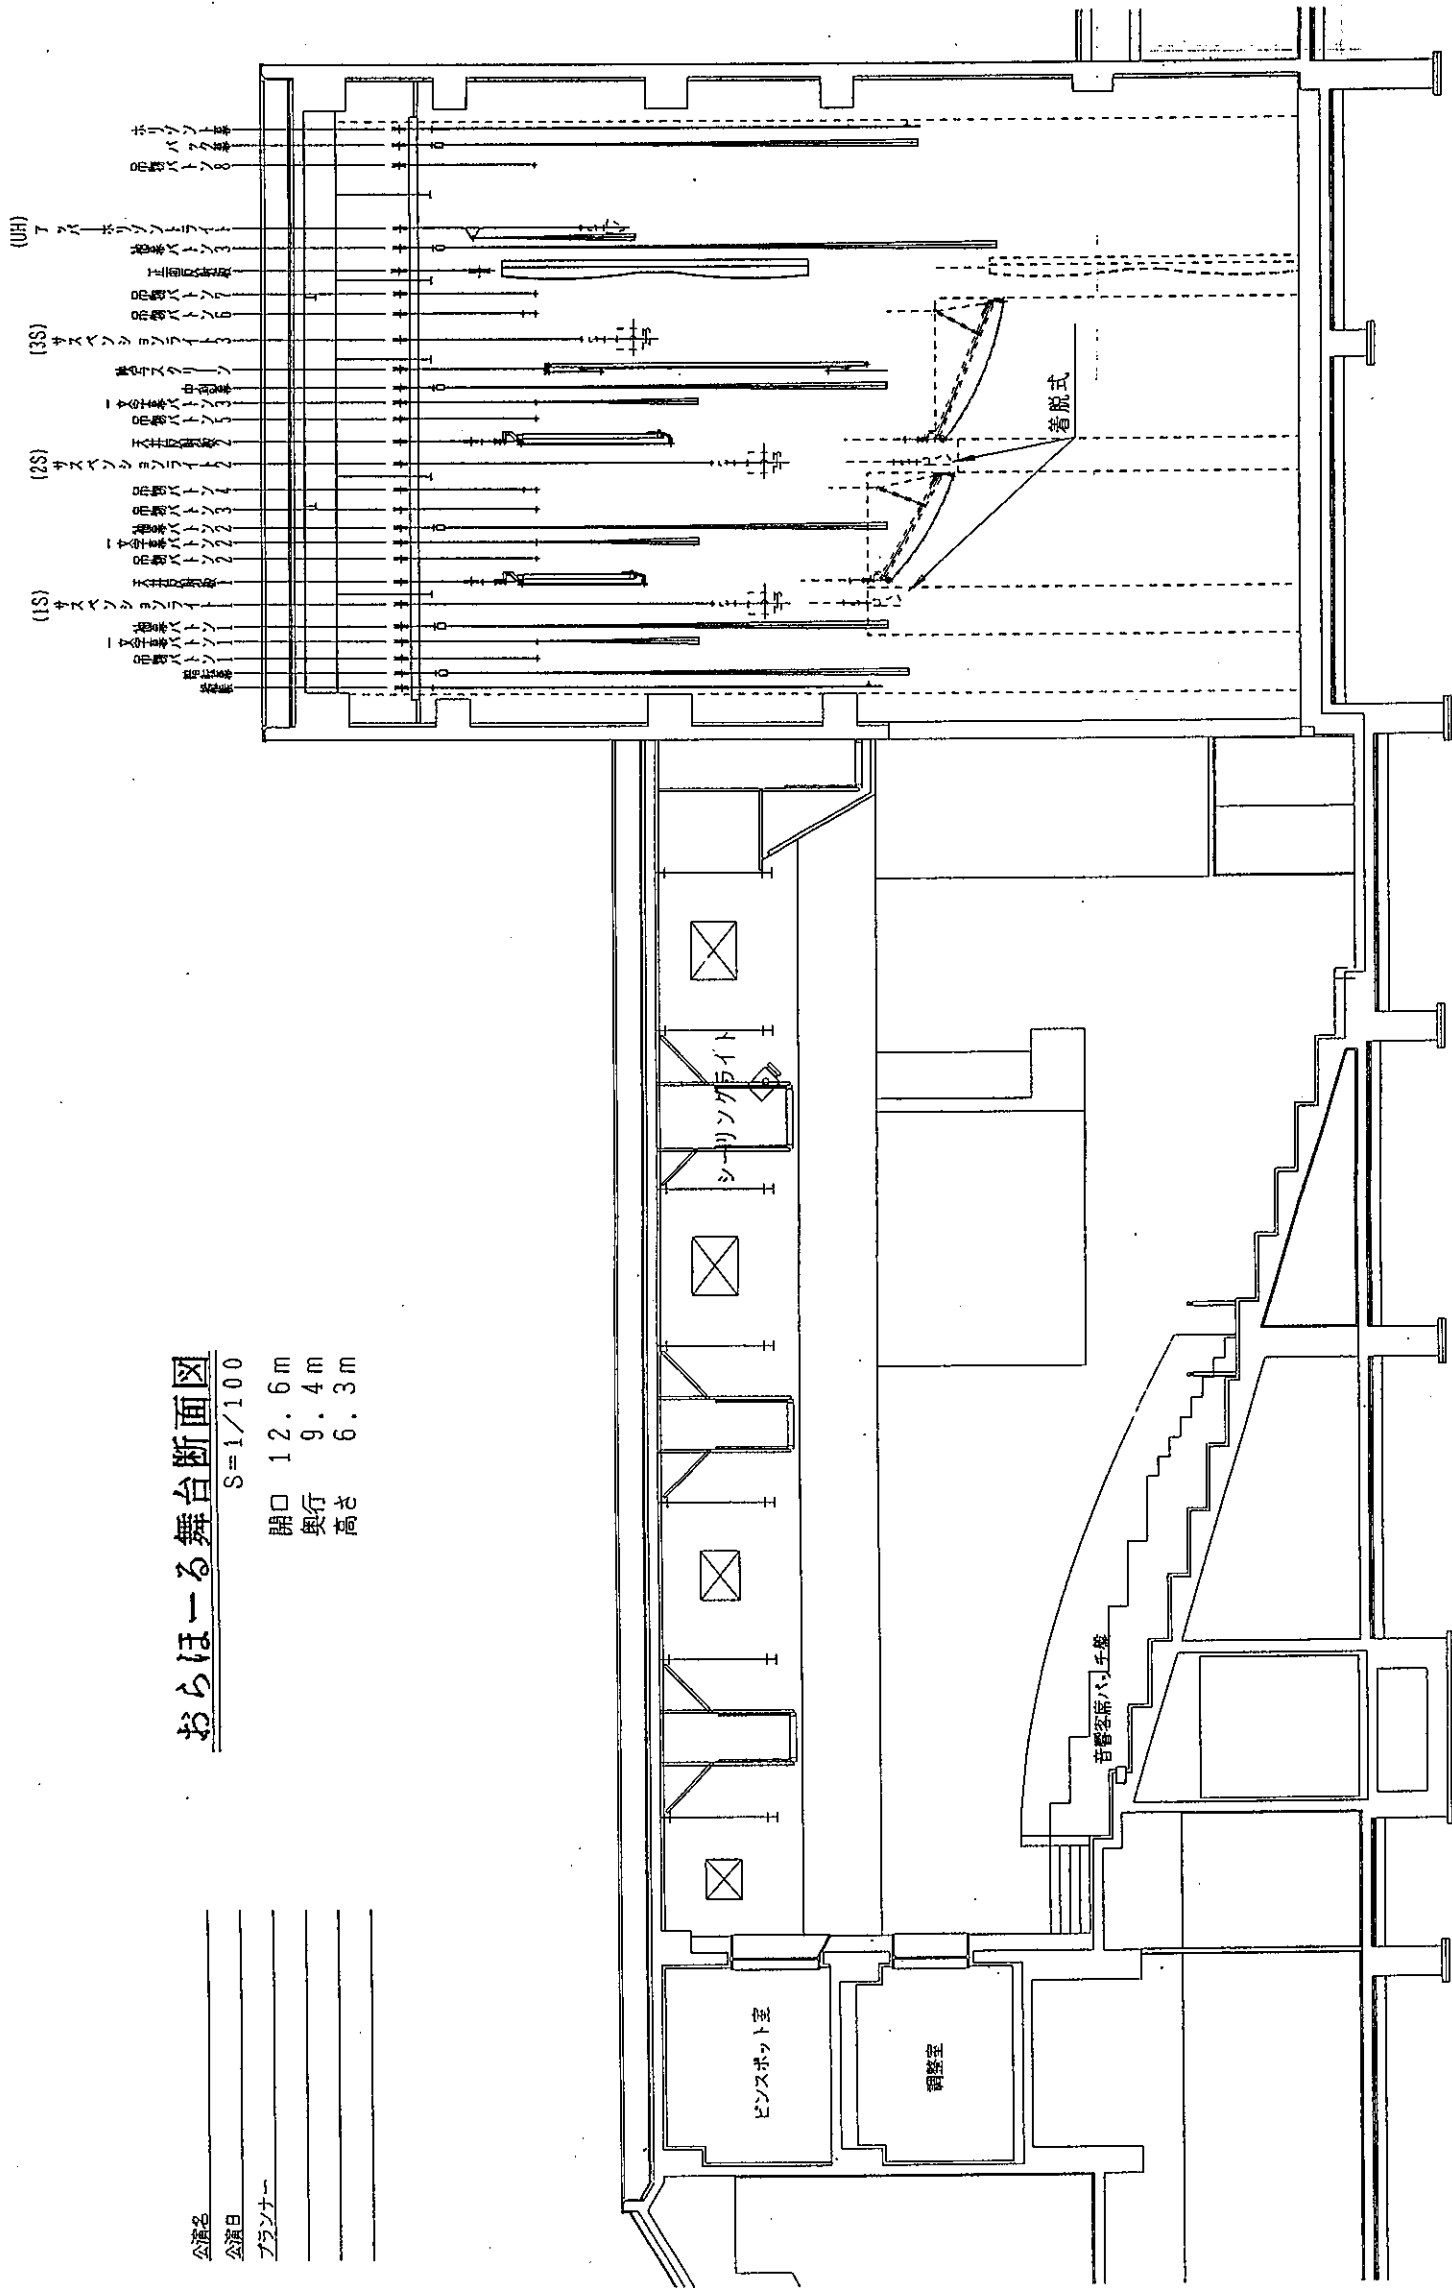

舞台照明設備	
負荷名称	回路数
コンセント	3回路
シーリングライト	6回路
フロントサイドライト	3回路×上・下手
ピンスポット	直2回路
コンセント	C型20Aコンセント 3個×6回路
フロントサイドライト	C型20Aコンセント 3個×3回路×上・下手
ピンスポット	C型30A×2個 ケノン700W×2台