公演名

公演日

プランナー

おらほーる舞台平面図

S=1/100

開口　12.6m
奥行　9.4m
高さ　6.3m

舞台音響設備		
記号	名称	コンセント
M	マイクコンセント	XLR-3-31タイプ　x　2回路
S	スピーカーコンセント	XLR-4-31タイプ　x　2回路

舞台照明設備		
負荷名称	回路数	コンセント
1S	9回路	C型20Aコンセント　27個×9回路
2S	9回路	C型20Aコンセント　27個×9回路
3S	8回路	C型20Aコンセント　24個×8回路
UH	6回路	200Wハロゲン　63灯×6回路
LH	6回路	200Wハロゲン　63灯×6回路
SC上手袖	3個×3回路	C型30Aコンセント　3個×3回路
SC下手袖	3個×3回路	C型30Aコンセント　3個×3回路
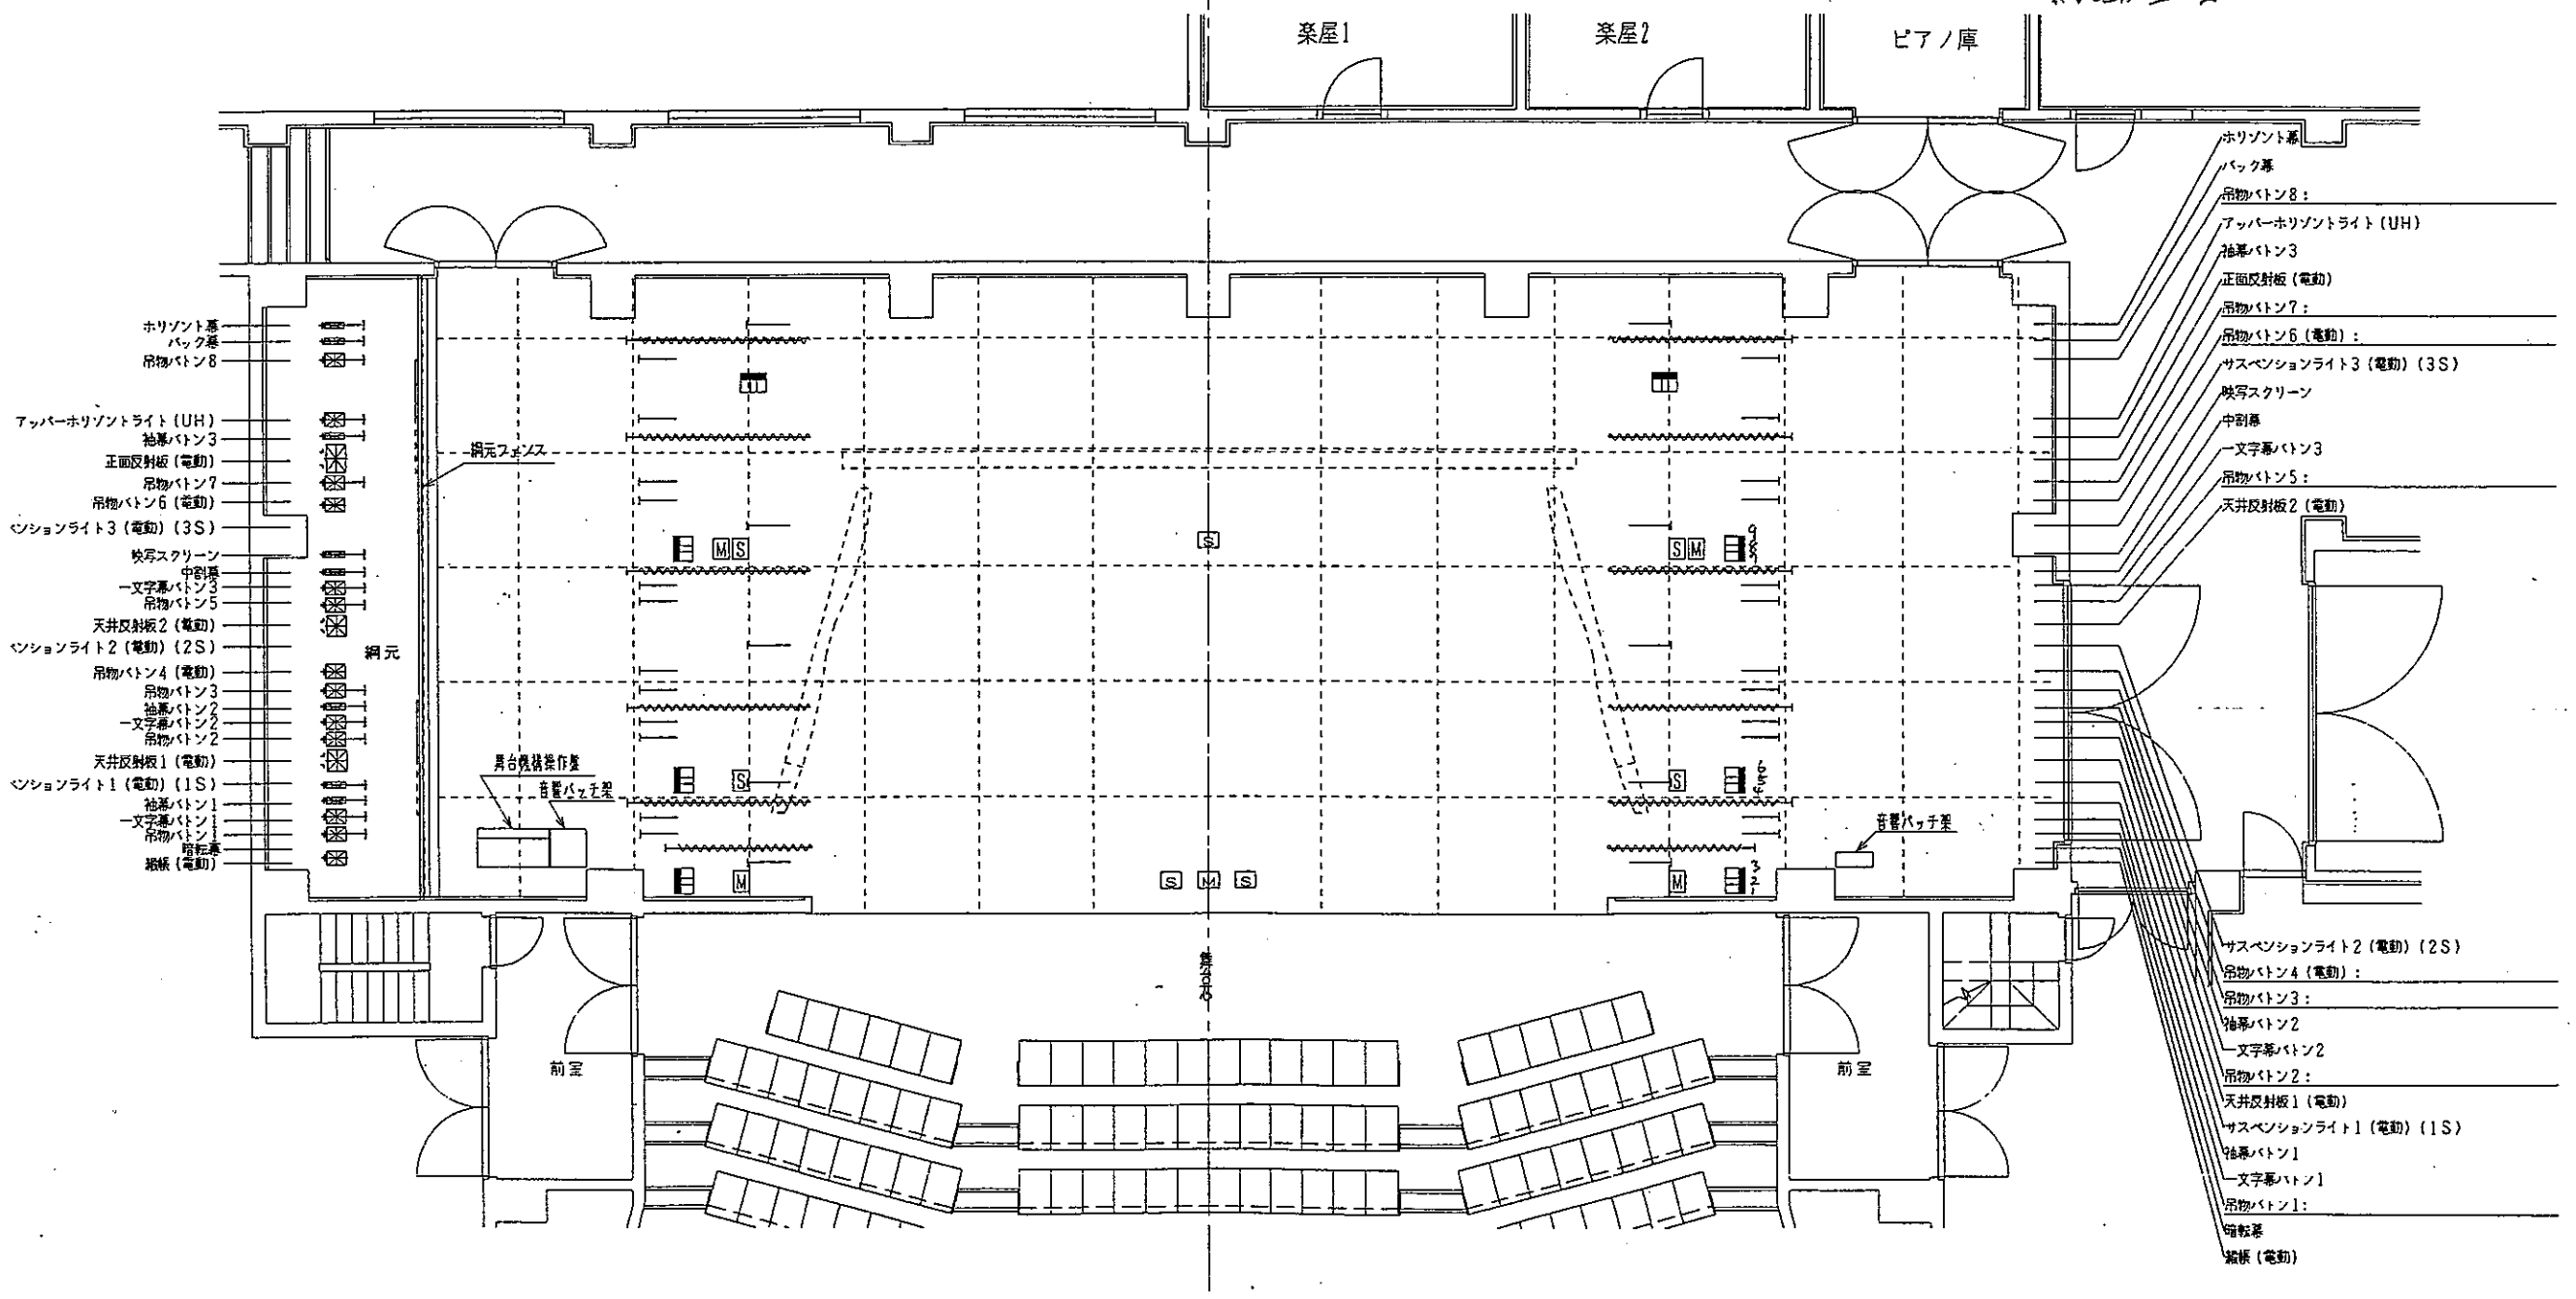
（上手・下手　SC4、SC7は直調切替）　SC1~3は上下共通dim
マグネット．純直ではない　※純直は全くない