


室名	化粧前	面積	
楽屋5	7人	20㎡	洗面台×2
楽屋6	7人	20㎡	洗面台×2
楽屋7	3人	10㎡	洗面台×1
楽屋8	個室	10㎡	トイレ 洗面台×1

付帯設備	
化粧前	単独照明、単独コンセント (1500w)
インカム	2ch (コンセント)
内線電話	
ITVモニター	

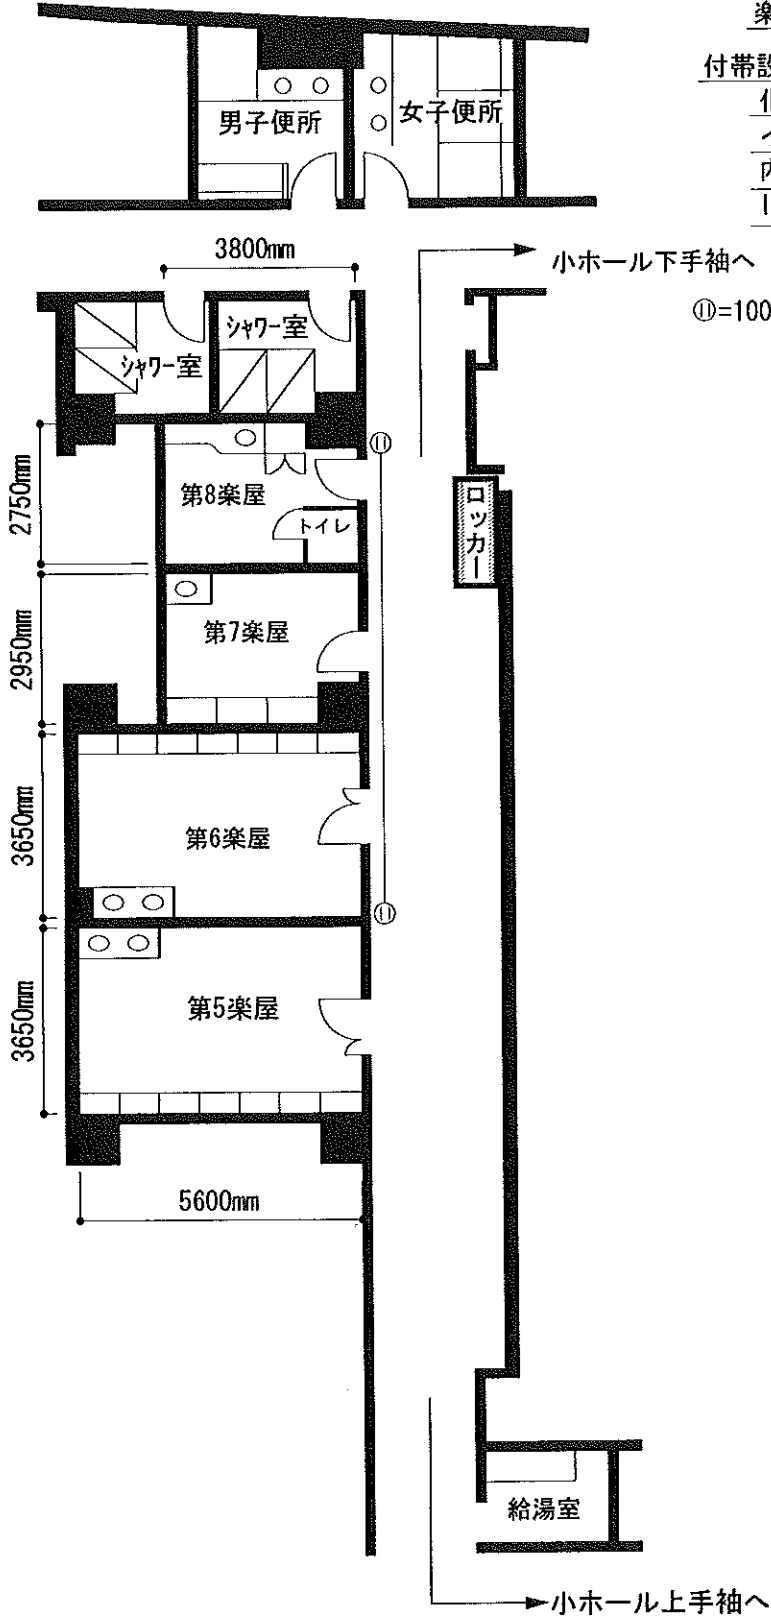

⑩=100V/15Aコンセント
 ※コンモ線で結んであるものは、トータルで15A

小ホール楽屋 1/150