


# 久慈市文化会館 大ホール舞台平面図 1/100

アパールホール 〒028-0051 岩手県久慈市川崎町17-1  
TEL.0194-52-2700 FAX0194-52-2730

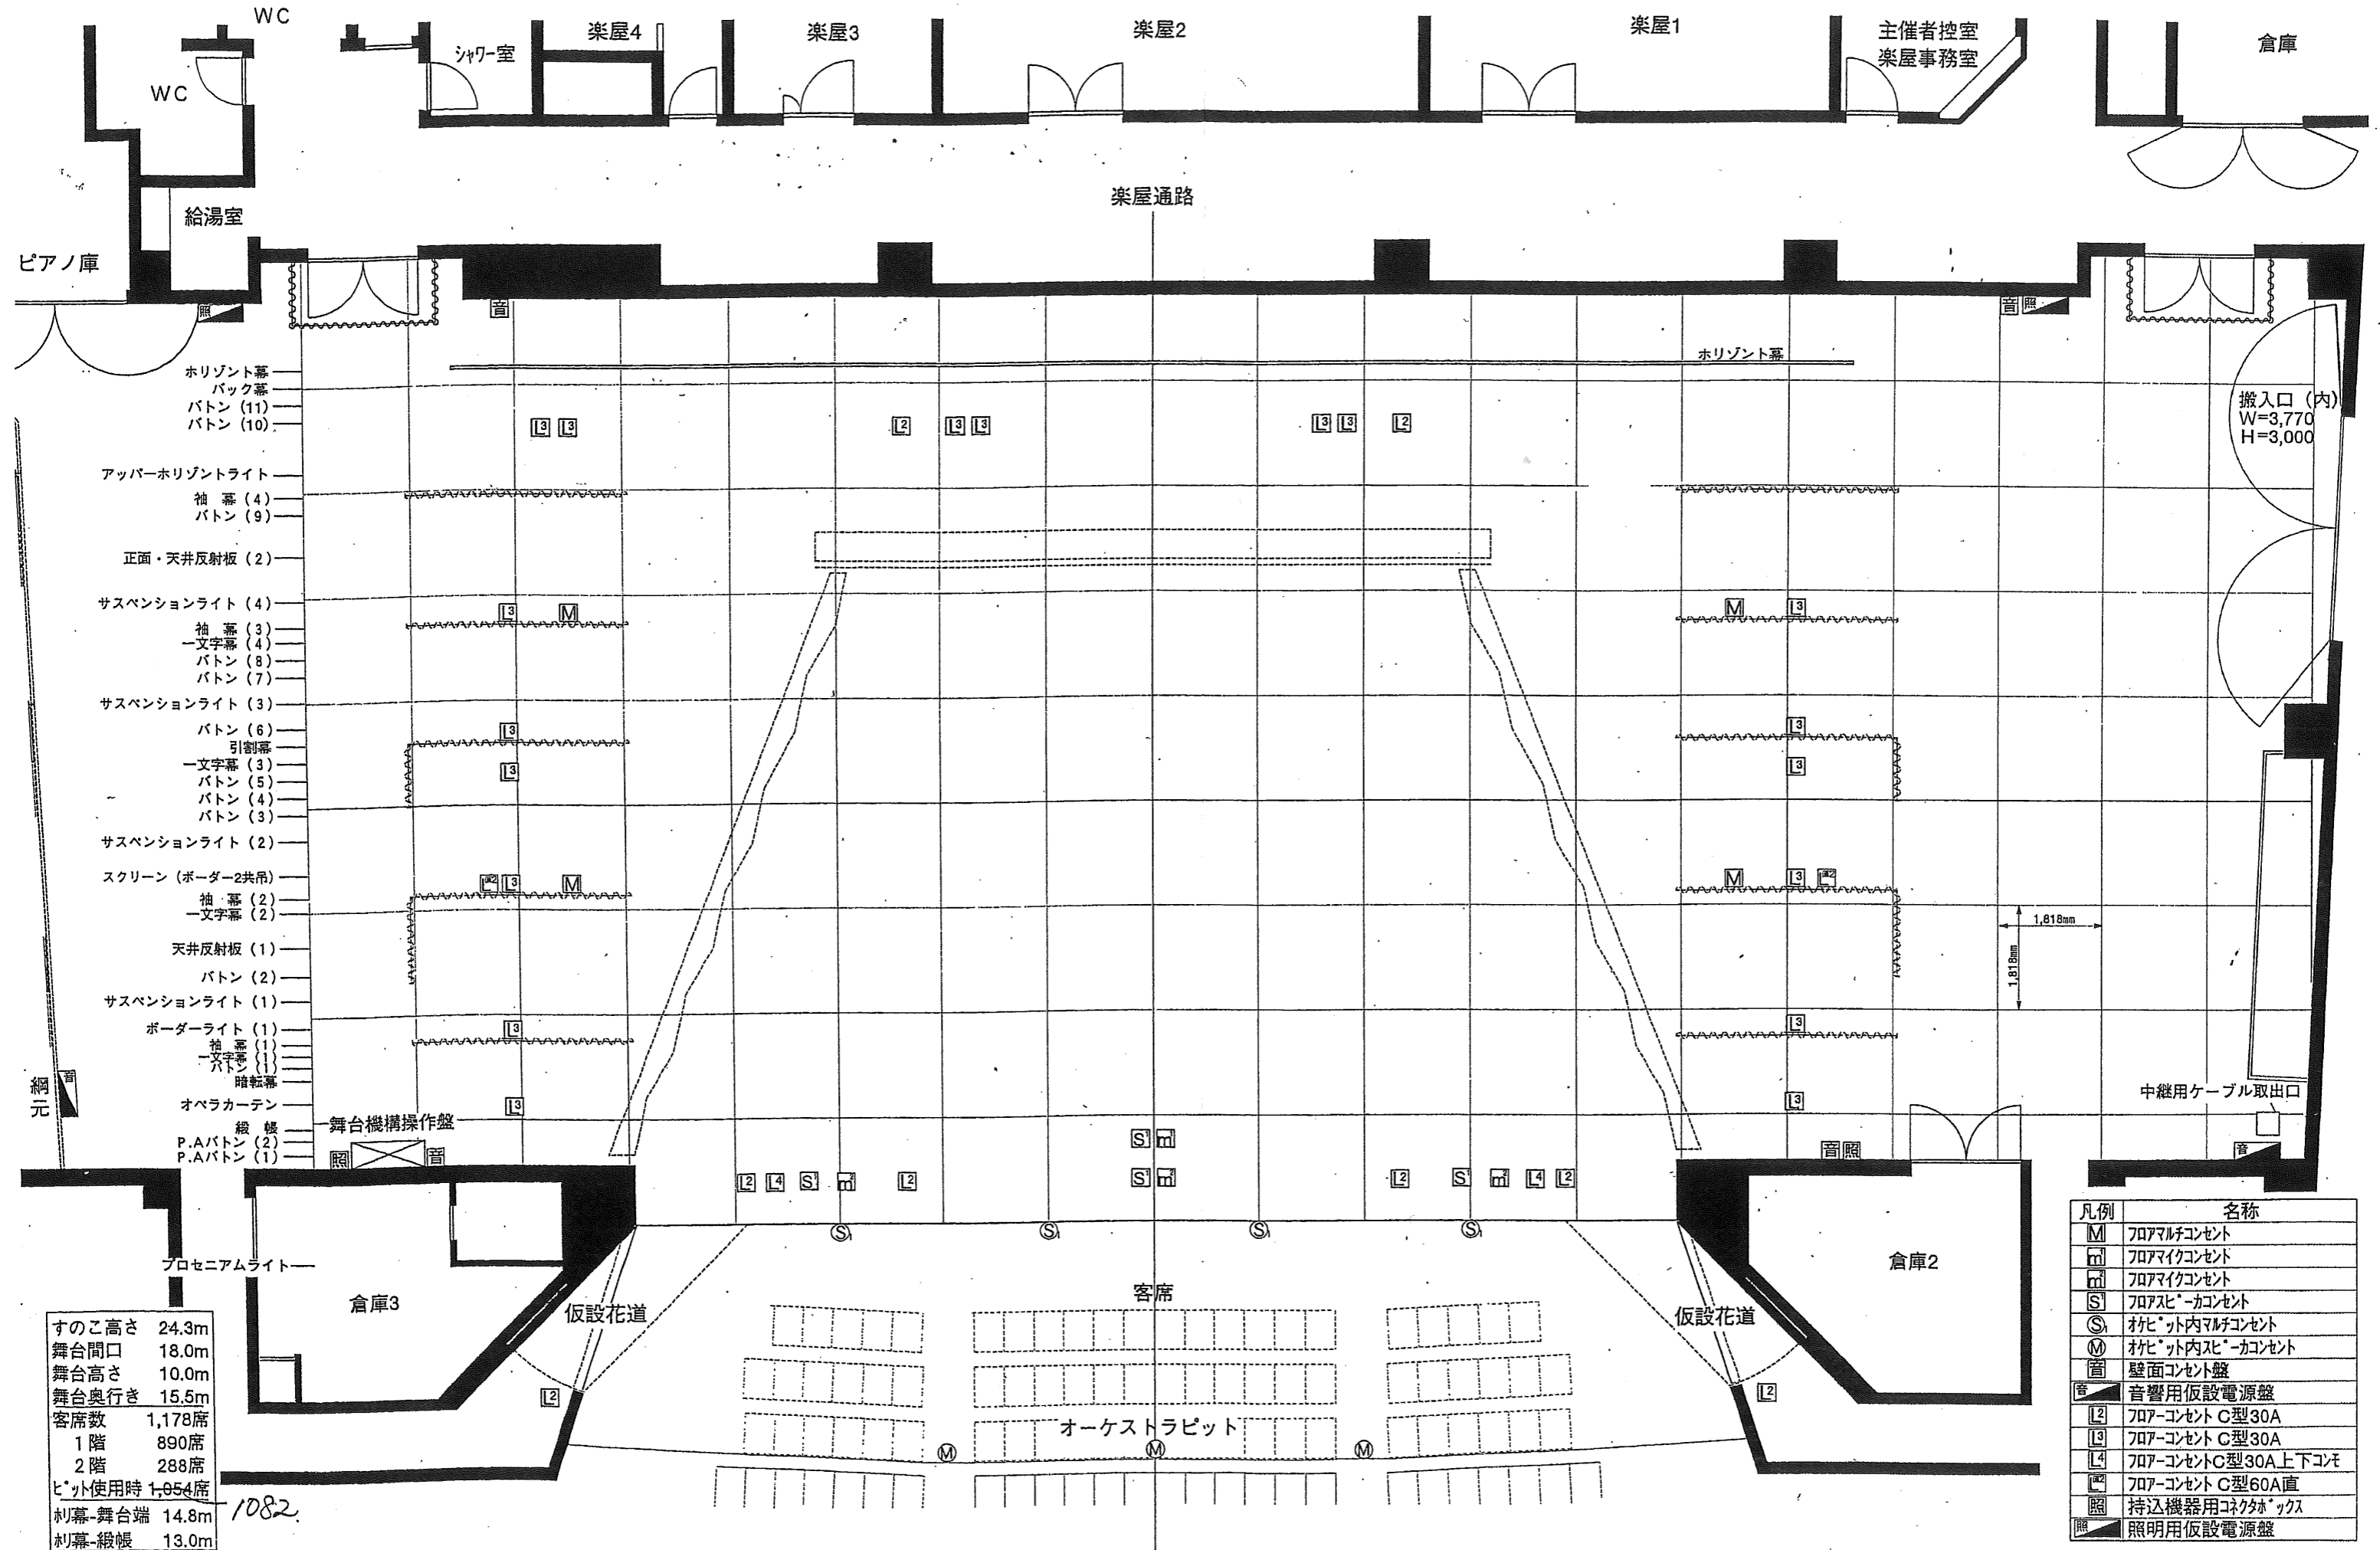

すのこ高さ 24.3m  
舞台間口 18.0m  
舞台高さ 10.0m  
舞台奥行き 15.5m  
客席数 1,178席  
1階 890席  
2階 288席  
ピット使用時 1,054席  
柵幕-舞台端 14.8m  
柵幕-緞帳 13.0m

凡例	名称
M	70Aマルチコンセント
m	70Aマイクコンセント
Ⓜ	70Aマイクコンセント
S	70Aスピ-カコンセント
Ⓢ	オビ-ット内マルチコンセント
Ⓜ	オビ-ット内スピ-カコンセント
Ⓜ	壁面コンセント
Ⓜ	音響用仮設電源盤
L2	70A-コンセント C型30A
L3	70A-コンセント C型30A
L4	70A-コンセント C型30A上下コネク
L	70A-コンセント C型60A直
Ⓜ	持込機器用コネクタボックス
Ⓜ	照明用仮設電源盤

1082